

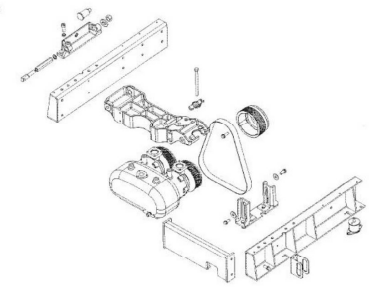


箇所図

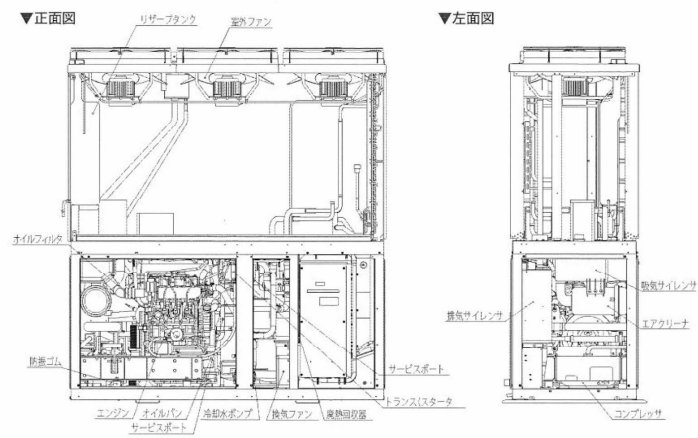


マルチコンプレッサ

YNZP560F1

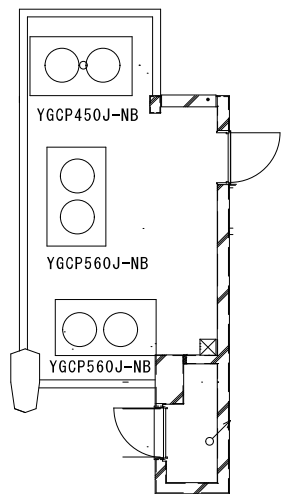

新研究棟1階平面 GHP エアコン室外機設置図  
(定期点検部品交換)

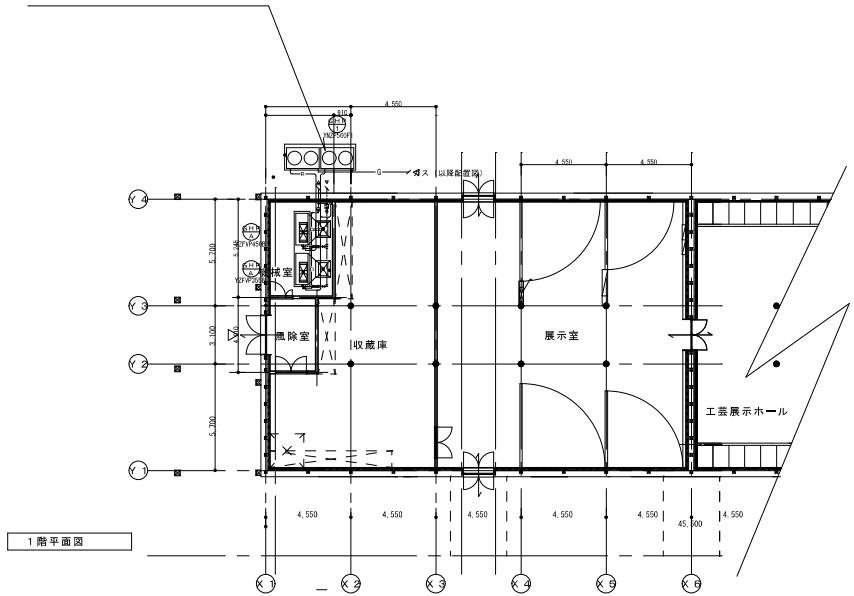

実習5号棟GHP 配置図

秋田公立美術大学	件名	実習5号棟他GHPエアコン修繕			種別	配置図等			特記 修理機種 YNZP560F1 1台 YGCP450J-NB 1台 YGCP560J-NB 2台	図 番 号 1	
	課長	課長 補佐	副参事	設計	縮尺	N/S					校/内 区分 M
	設計年月日	H30. 5	年度	H 3 0							